





LE COLISEE

Avenue Angel Guimera
66180 Villeneuve de la Raho

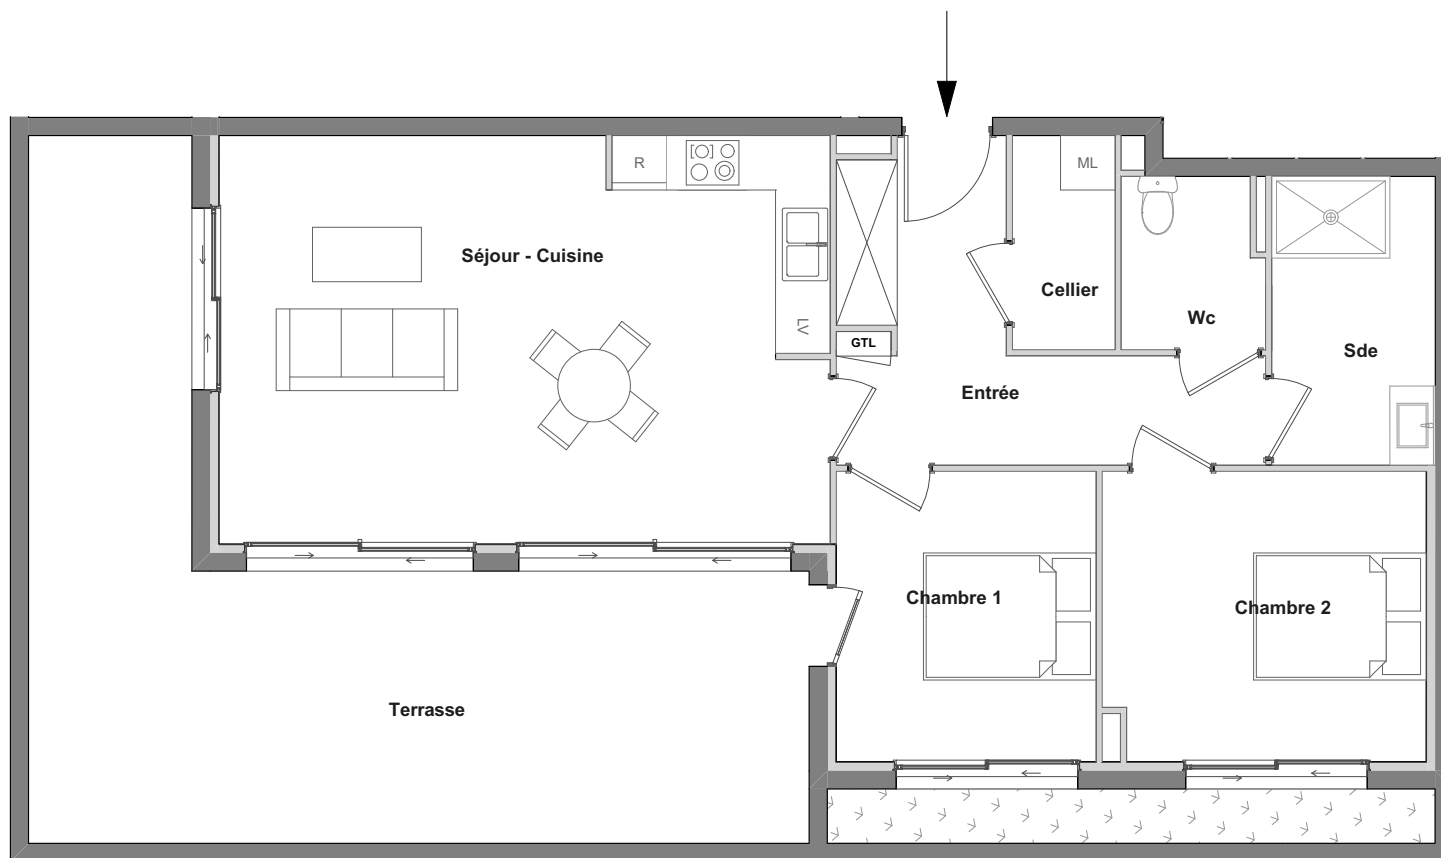


Apt N°	C1002	TYPE	T3
Entrée			9.81 m²
Séjour - Cuisine			30.29 m²
Chambre 1			9.15 m²
Chambre 2			11.26 m²
Cellier			2.67 m²
Salle d'eau			5.72 m²
Wc			2.88 m²
TOTAL S. HABITABLE			71.78 m²
Terrasse			34.45 m²

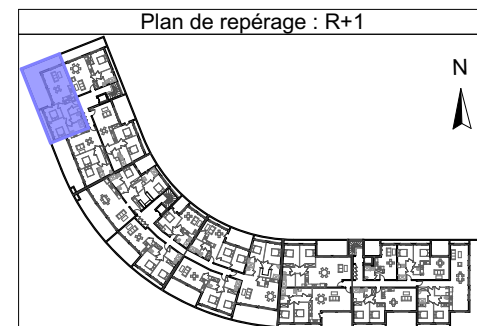

Date : mercredi 23 janvier 2019

Prestige Habitat
Promotion immobilière

L'ATELIER - P. MAUREL Architecte
18 rue des Jasmins
66470 - Sainte Marie La Mer
0468535614 / 0610117528
www.latelierparchitecte.fr

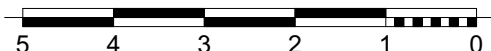

Des modifications sont susceptibles d'être apportées à ce plan en fonction des nécessités techniques de la réalisation, tant en ce qui concerne les dimensions libres, que l'équipement. Les surfaces et hauteurs sous-plafond indiqués sont approximatives. Les retombées, les faux-plafonds, ainsi que l'emplacement des équipements sanitaires ne sont pas tous figurés ou le sont à titre indicatif. Les emplacements dévolus aux équipements ménagers et à ceux liés au lavage du linge sont représentés sur le plan de vente en correspondance avec les différents raccords nécessaires en électricité et en eau, aucun de ces éléments n'est fourni, à l'exception de ceux indiqués au descriptif.