




RESIDENCE LE PLATEAU 2

49 RUE ALEXANDRE ANSALDI
66000 - PERPIGNAN

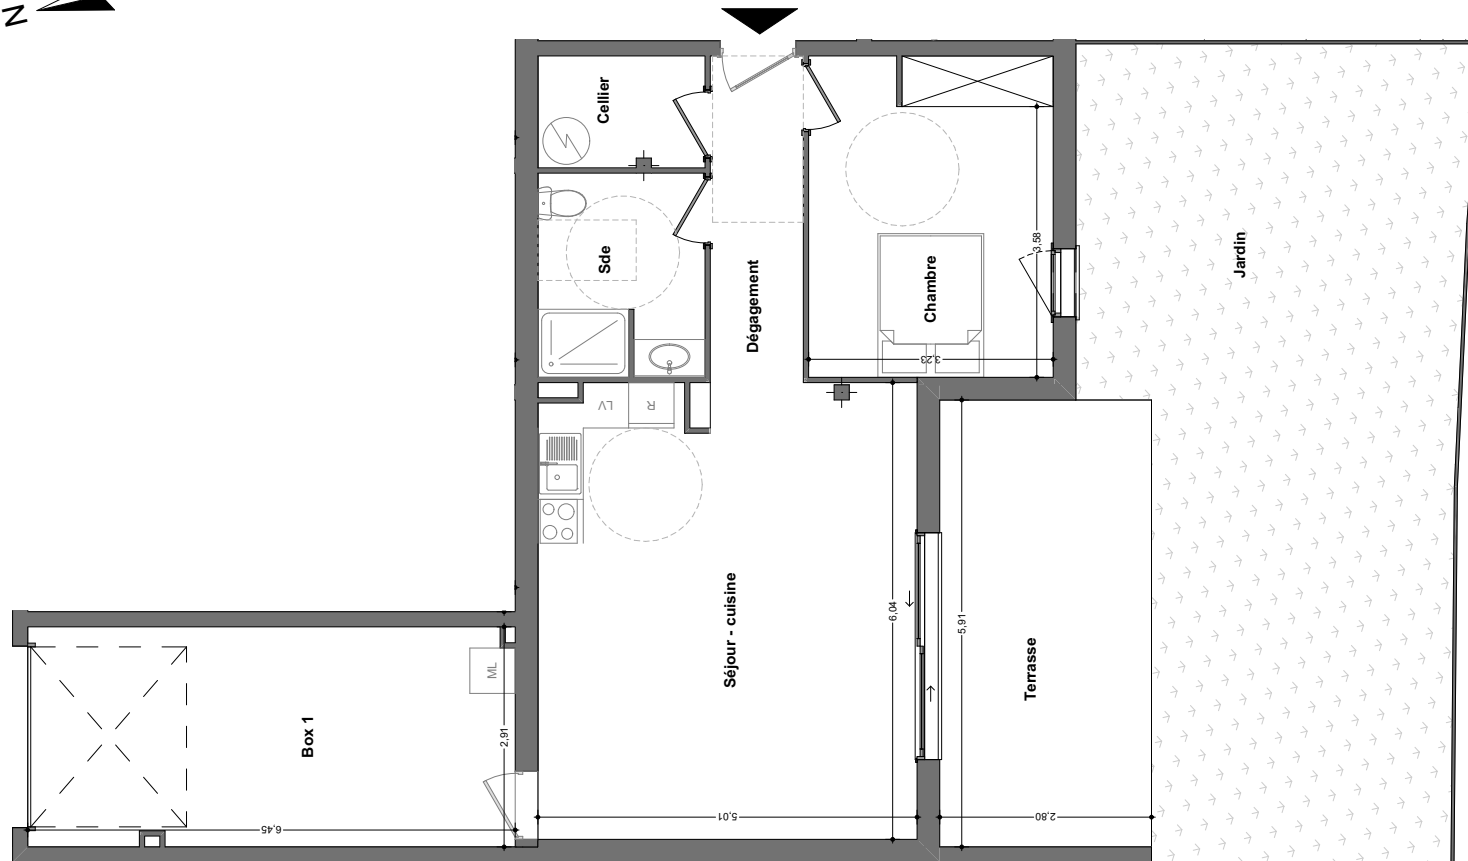

Des modifications sont susceptibles d'être apportées à ce plan en fonction des nécessités techniques de la réalisation, tant en ce qui concerne les dimensions libres, que l'équipement. Les surfaces et hauteurs sous-plafond indiqués sont approximatives. Les retombées, les faux-plafonds, ainsi que l'emplacement des équipements sanitaires ne sont pas tous figurés ou le sont à titre indicatif. Les emplacements dévolus aux équipements ménagers et à ceux liés au lavage du linge sont représentés sur le plan de vente en correspondance avec les différents raccordements nécessaires en électricité et en eau, aucun de ces éléments n'est fourni, à l'exception de ceux indiqués au descriptif.

Plan de repérage : RDC



Apt N°	003	TYPE	T2
Cellier			3.24m ²
Chambre			13.68m ²
Salle d'eau			5.90m ²
Séjour - Cuisine			30.26m ²
Surface Habitable			58.55m ²
Terrasse			17.15m ²
Jardins			49.46m ²
Box			18.76m ²

Date : mardi 15 septembre 2020

**Prestige
Habitat**
Promotion immobilière



18 rue des Jasmins
66470 - Sainte Marie La Mer
04 68 53 56 14
www.latelierpmarchitecte.fr