




RESIDENCE LE PLATEAU 2

49 RUE ALEXANDRE ANSALDI
66000 - PERPIGNAN



Plan de repérage : R+2

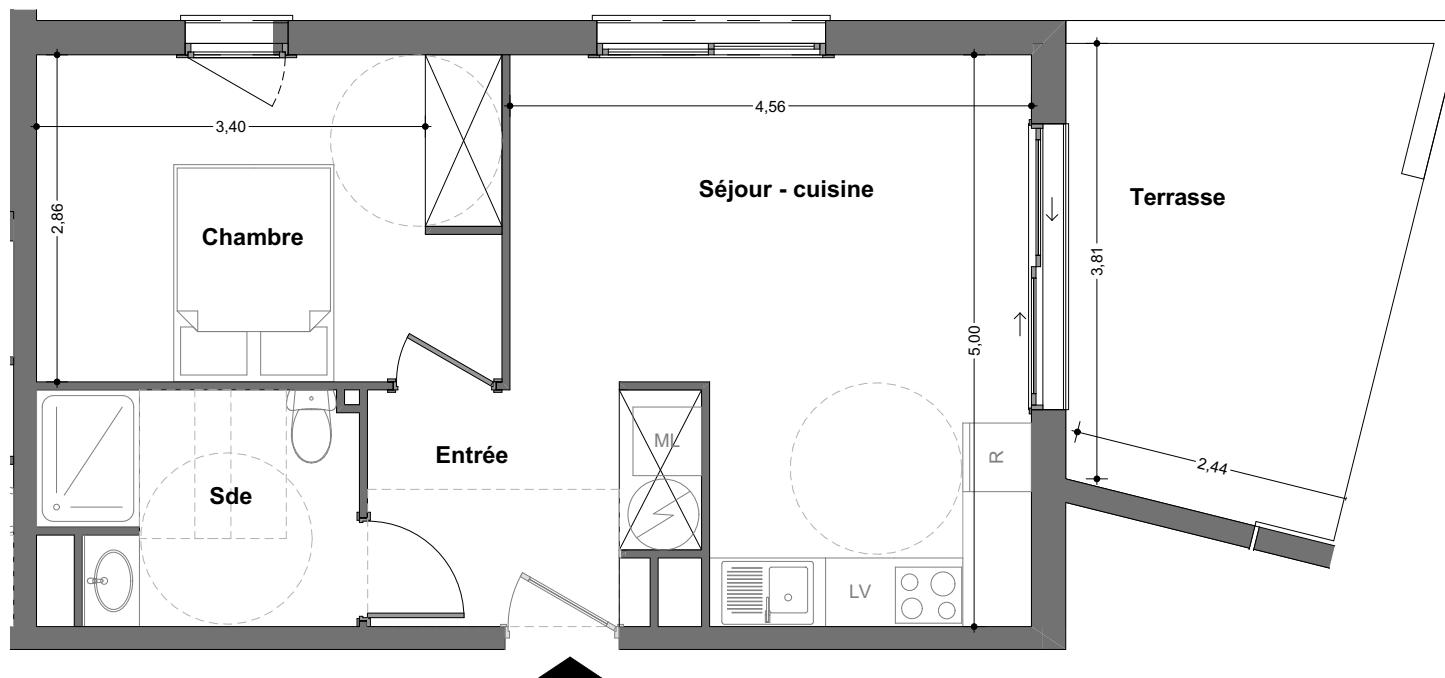

Des modifications sont susceptibles d'être apportées à ce plan en fonction des nécessités techniques de la réalisation, tant en ce qui concerne les dimensions libres, que l'équipement. Les surfaces et hauteurs sous-plafond indiqués sont approximatives. Les retombées, les faux-plafonds, ainsi que l'emplacement des équipements sanitaires ne sont pas tous figurés ou le sont à titre indicatif. Les emplacements dévolus aux équipements ménagers et à ceux liés au lavage du linge sont représentés sur le plan de vente en correspondance avec les différents raccordements nécessaires en électricité et en eau, aucun de ces éléments n'est fourni, à l'exception de ceux indiqués au descriptif.

Apt N°	012	TYPE	T2
Chambre			11.59m ²
Entrée			5.56m ²
Salle d'eau			5.42m ²
Séjour - Cuisine			19.19m ²
Surface Habitable			41.76m ²
Terrasse			12.19m ²

Date : mardi 15 septembre 2020

**Prestige
Habitat**
Promotion immobilière



18 rue des Jasmins
66470 - Sainte Marie La Mer
04 68 53 56 14
www.latelierpmarchitecte.fr