




Résidence :

SOBRE DEL MAR

77 av du 8 mai 1945
66700 - ARGELES-SUR-MER

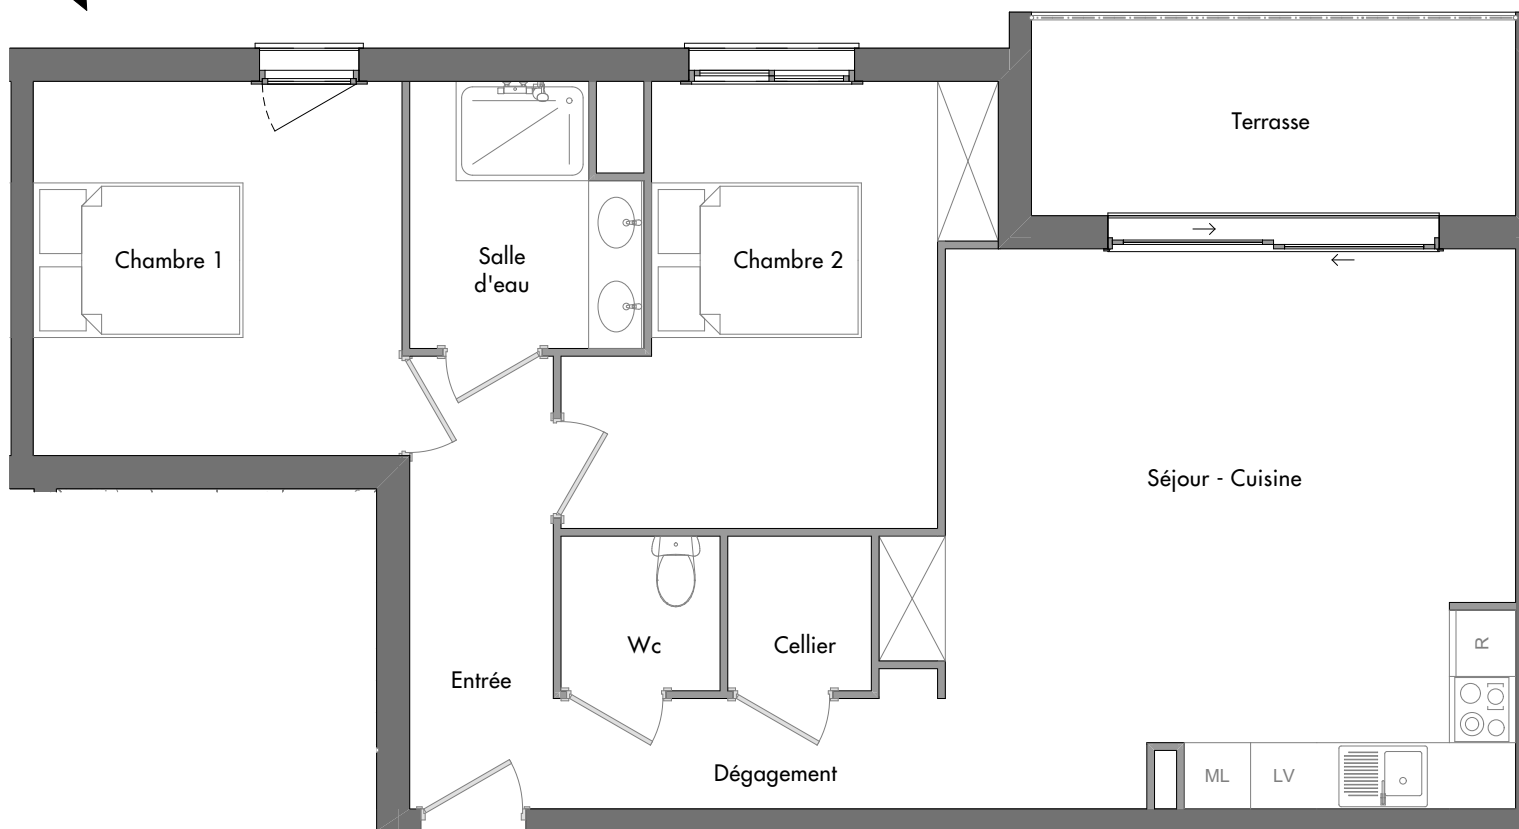

Des modifications sont susceptibles d'être apportées à ce plan en fonction des nécessités techniques de la réalisation, tant en ce qui concerne les dimensions libres, que l'équipement. Les surfaces et hauteurs sous-plafond indiqués sont approximatives. Les retombées, les faux-plafonds, ainsi que l'emplacement des équipements sanitaires ne sont pas tous figurés ou le sont à titre indicatif. Les emplacements dévolus aux équipements ménagers et à ceux liés au lavage du linge sont représentés sur le plan de vente en correspondance avec les différents raccordements nécessaires en électricité et en eau, aucun de ces éléments n'est fourni, à l'exception de ceux indiqués au descriptif.

Apt N°	101	TYPE	T3
Entrée			8.88 m ²
Séjour - cuisine			26.87 m ²
Chambre 1			11.32 m ²
Chambre 2			12.56 m ²
Cellier			1.82 m ²
Salle d'eau			4.68 m ²
Wc			2.02 m ²
TOTAL S. HABITABLE			68.15 m²
Terrasse			8.08 m ²

Plan de repérage : R+1



Date : jeudi 24 octobre 2019

Prestige
Habitat
Promotion immobilière



18 rue des Jasmins
66470 - Sainte Marie La Mer
0468535614 / 0610117528
www.latelierpmarchitecte.fr