





Le Prestige

Canet-Plage

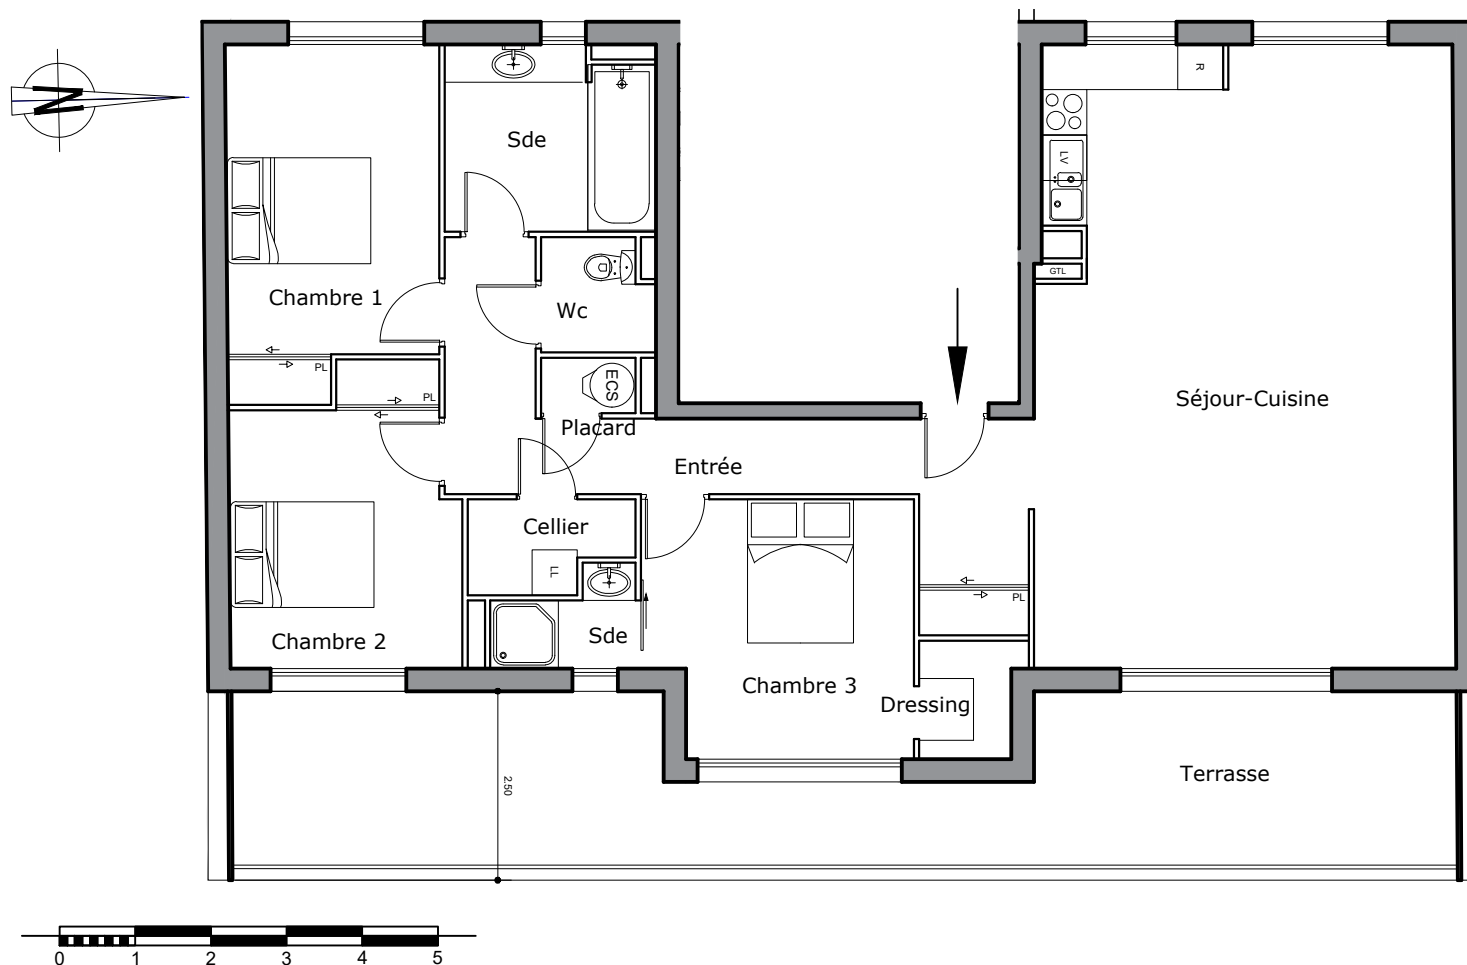

Apt N°	04	TYPE	T4
Entrée			13.39 m²
Séjour - Cuisine			45.07 m²
Chambre 1			12.43 m²
Chambre 2			11.09 m²
Chambre 3			11.69 m²
Salle d'eau			2.14 m²
Salle bain			6.66 m²
Wc			2.14 m²
Cellier			2.43 m²
Placard			0.92 m²
Dressing			2.05 m²
TOTAL S. HABITABLE			110.01 m²
Terrasse			31.37 m²

Plan de repérage R+3

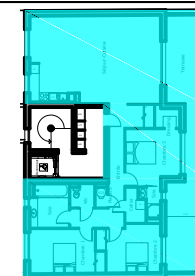

Date : mercredi 30 janvier 2019



L'ATELIER - P. MAUREL Architecte

18 rue des Jasmins
66470 - Sainte Marie La Mer
0468535614 / 0610117528
www.latelierparchitecte.fr



Des modifications sont susceptibles d'être apportées à ce plan en fonction des nécessités techniques de la réalisation, tant en ce qui concerne les dimensions libres, que l'équipement. Les surfaces et hauteurs sous-plafond indiqués sont approximatives. Les retombées, les faux-plafonds, ainsi que l'emplacement des équipements sanitaires ne sont pas tous figurés ou le sont à titre indicatif. Les emplacements dévolus aux équipements ménagers et à ceux liés au lavage du linge sont représentés sur le plan de vente en correspondance avec les différents raccords nécessaires en électricité et en eau, aucun de ces éléments n'est fourni, à l'exception de ceux indiqués au descriptif.